


Möblierungsplan

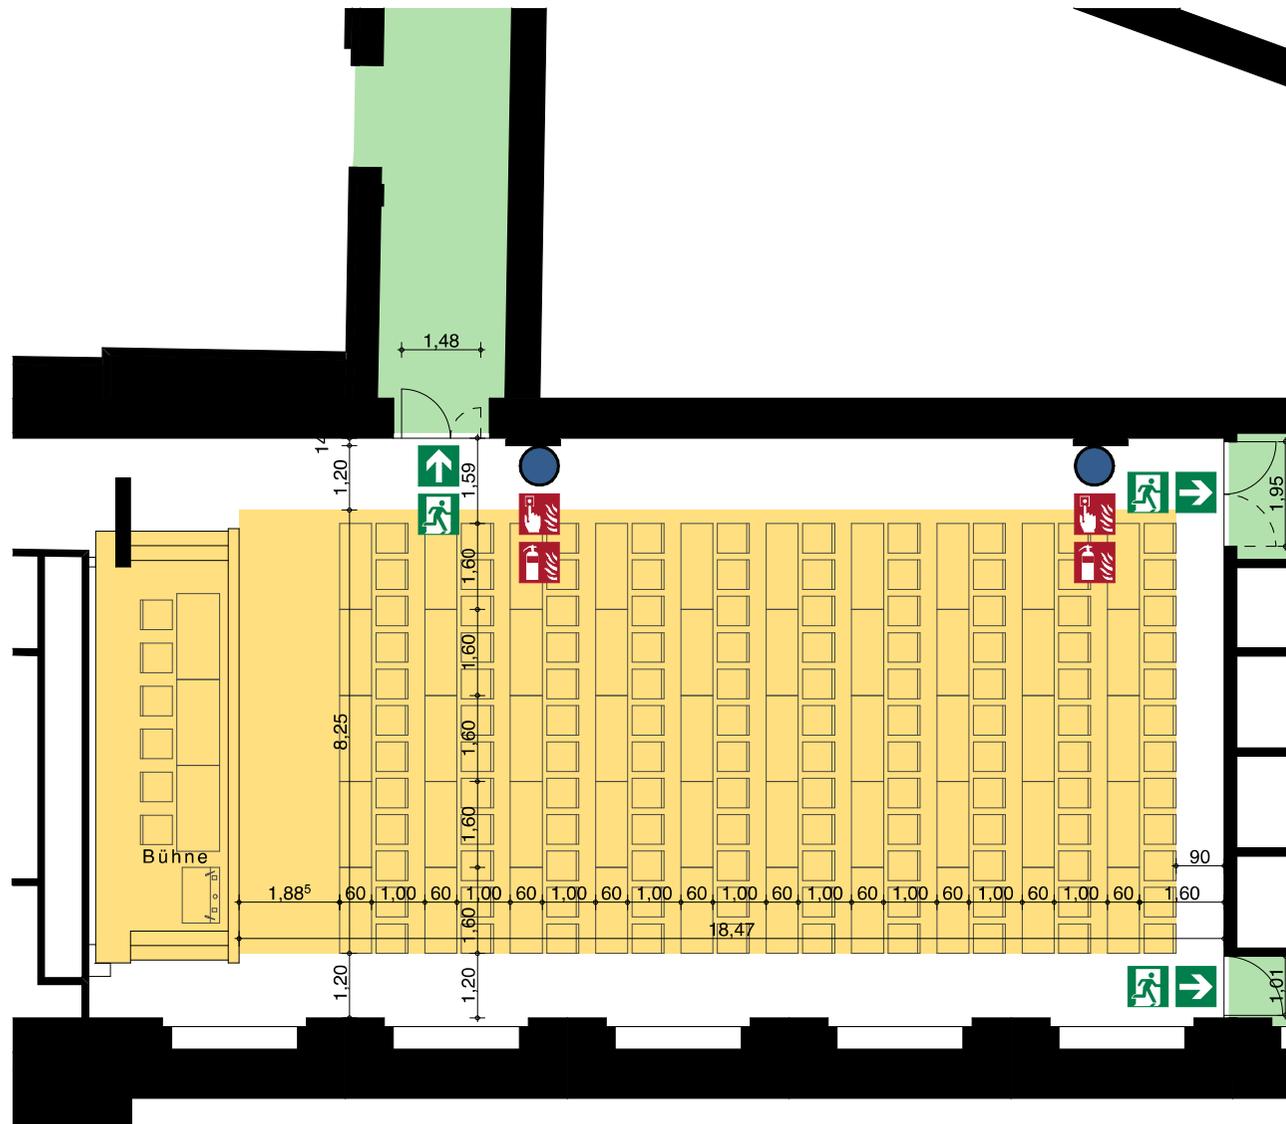


Evakuierung

Im Interesse der Sicherheit der Besucher wurde für das HdW ein besonderes Evakuierungskonzept entwickelt. Dabei ist das Gebäude entsprechend der farblichen Markierungen in drei Evakuierungsbereiche eingeteilt:

- Evakuierungsbereich 1
- Evakuierungsbereich 2
- Evakuierungsbereich 3

Diese Evakuierungsbereiche werden je nach Gefahrenlage einzeln, gegebenenfalls auch zeitlich versetzt alarmiert. Folgen Sie daher in einem Evakuierungsfall unbedingt den Lautsprecher-Durchsagen sowie den Anweisungen des örtlichen Personals. Lassen Sie sich ohne zu rennen zu einem sicheren Sammelplatz führen.

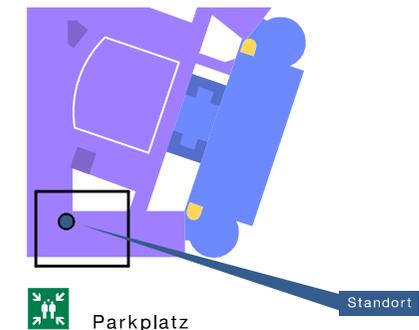

| | |
|--------------------------|--|
| Objekt | Haus der Wirtschaft Baden-Württemberg |
| Raum | 1. Obergeschoss 147 Bertha-Benz-Saal |
| Größe | 250 m ² |
| Max. Bestuhlung Besucher | 120 Sitzplätze |
| Max. Bestuhlung Vorstand | 6 Sitzplätze |
| Variante | 2 von 3 |
| Maßstab | 1: 100 |
| Planverfasser | cda architekt |
| Stand | Juli 2021 |
| Plannummer | 1.147.M3 |